

Département du Doubs

Commune de Grand-Charmont

Lieu-dit : Les Jonchets

Section AO - Parcelles 163 à 165

Propriété de M. et Mme NARDIN Philippe
sise, 1 Allée des Roselières


PROJET DE DIVISION

Envoyé en préfecture le 22/12/2022

Reçu en préfecture le 22/12/2022

Publié le

ID : 025-212502843-20221220-286_2022-DE

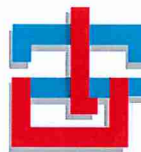

BALLAND Géomètre-Expert et Associés S.A.S.
Successeur S.C.P. Michel et Laurence FOUNIGUET
Bureau principal : 33, Rue des Arbués - 25600 VIEUX-CHARMONT
Permanence : 21, Rue Henri Bourlier - 25250 L'ISLE-SUR-LE-DOUBS
E-mail : contact@balland-geometre.fr | Tél : 09 73 79 84 84

Dessiné le :

28/10/2022

Réf. dossier n° :

22-0186


Modification / Observations

| Date | Désignation | Dessin. | Vérif. |
|------------|---|---------|--------|
| 28/10/2022 | modification du projet suite à préemption communale | MB | MB |
| | | | |
| | | | |

Projection
RGF93-CC47

Nivellement

Echelle 1/200

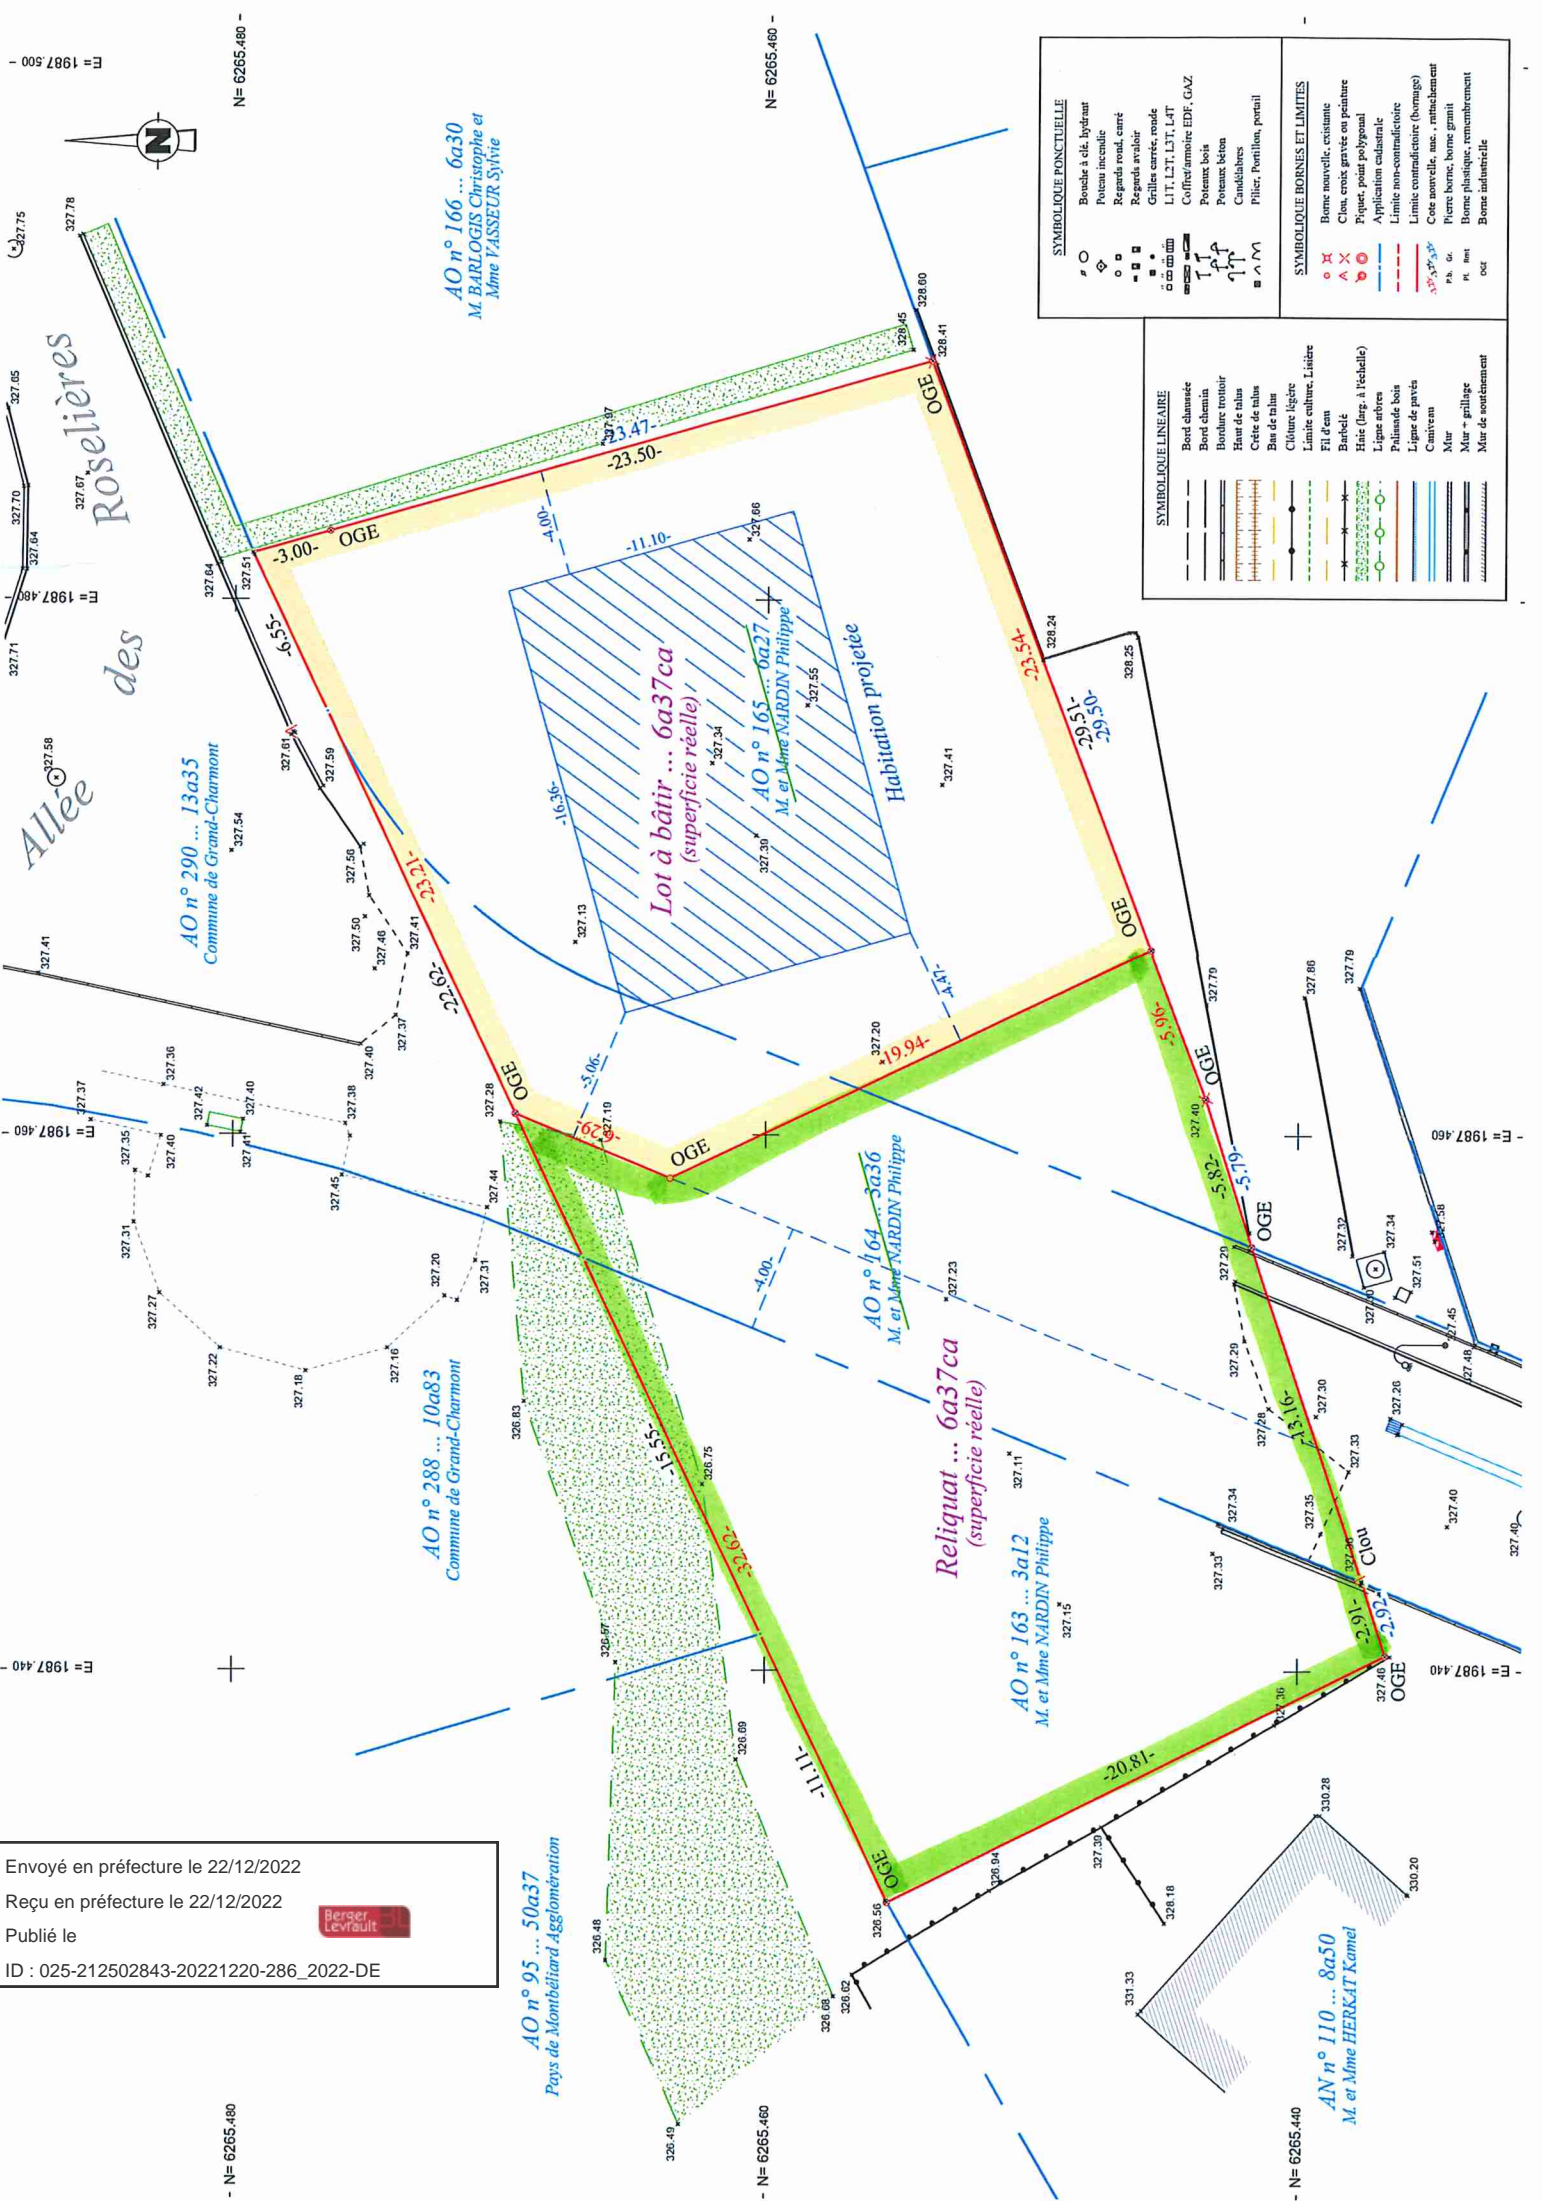

Envoyé en préfecture le 22/12/2022
 Reçu en préfecture le 22/12/2022
 Publié le
 ID : 025-212502843-20221220-286_2022-DE

