Envoyé en préfecture le 09/09/2026
Reçu en préfecture le 09/09/2026
Publié le
ID : 025-212502843-20260907-642026-DE

Plan de convention de coffret et de câble souterrain

Ech:200 ème

5cm 10m | 7.5cm 15m | 10cm 20m | 15cm 30m | 20cm 40m

PROJETÉ
LIAISON JNI1 à R1
BT 3x95+70 Al
L = 49 ml

JNI1
R1
CIBE1.1
CIBE1.2
Type E
LOT 1
LOT 2
LOT 3
LOT 4
82

CIBE 1.1 - Projeté	
1	Borne CIBE brcht C5 Mono
1	Racco BT 4x35Al
27m	BT 4x35Al sous TPC 75

Projeté	REMBT	R1
1	REMBT 300 (6 Plages)	
1	JDB 300	
1	Module RRD 50 - 150 => câble BT 95² issu de la JNI1 sur dipôle 2528400057	
2	Modules RBP 60A pour brcht Mono Lots 2 et 3	
2	Modules RBD pour brcht Mono Lots 1 et 4	
1	MALT < 50Ω	

CIBE 1.2 - Projeté	
1	Borne CIBE brcht C5 Mono
1	Racco BT 4x35Al
17m	BT 4x35Al sous TPC 75

N O E S

Commune : GRAND-CHARMONT (Insee :25284)
Ref. : DC23/050369

2 Esplanade du Fort Lachaux
Parcelle : 82 - Section AL
=> Pose de coffrets de réseaux:
Pose d'un coffret de réseau REMBT => repère : R1

=> Pose de câbles Basse Tension :
- De repère JNI1 à R1 :
Pose d'un câble BT 3x95+70Al - Lgr : 44m

MAIRIE DE GRAND-CHARMONT (Doubs)

le 07/08/2025 SF

Envoyé en préfecture le 09/09/2026
Reçu en préfecture le 09/09/2026
Publié le
ID : 025-212502843-20260907-642026-DE

Berger-Levrault

DIRECTION GÉNÉRALE DES FINANCES PUBLIQUES

EXTRAIT DU PLAN CADASTRAL

DC23/050369 - GRAND-CHARMONT - 2
Esplanade du Fort Lachaux
Extension du réseau souterrain BT pour le raccordement d'un lotissement de 3 pavillons

Département :
DOUBS

Commune :
GRAND-CHARMONT

Section : AL
Feuille : 000 AL 01

Échelle d'origine : 1/1000
Échelle d'édition : 1/2000


Date d'édition : 23/12/2024
(fuseau horaire de Paris)

Coordonnées en projection : RGF93CC47

Le plan visualisé sur cet extrait est géré par le centre des impôts foncier suivant :
POLE TOPOGRAPHIQUE BESANCON
GESTION CADASTRALE Réception mardi 9h30 à 12h sur RdV 25043
25043 BESANCON CEDEX
tél. 03 81 65 65 27 -fax
E-mail : ptgc.doubs@dgfip.finances.gouv.fr

Cet extrait de plan vous est délivré par :

cadastre.gouv.fr
©2017 Ministère de l'Action et des Comptes publics

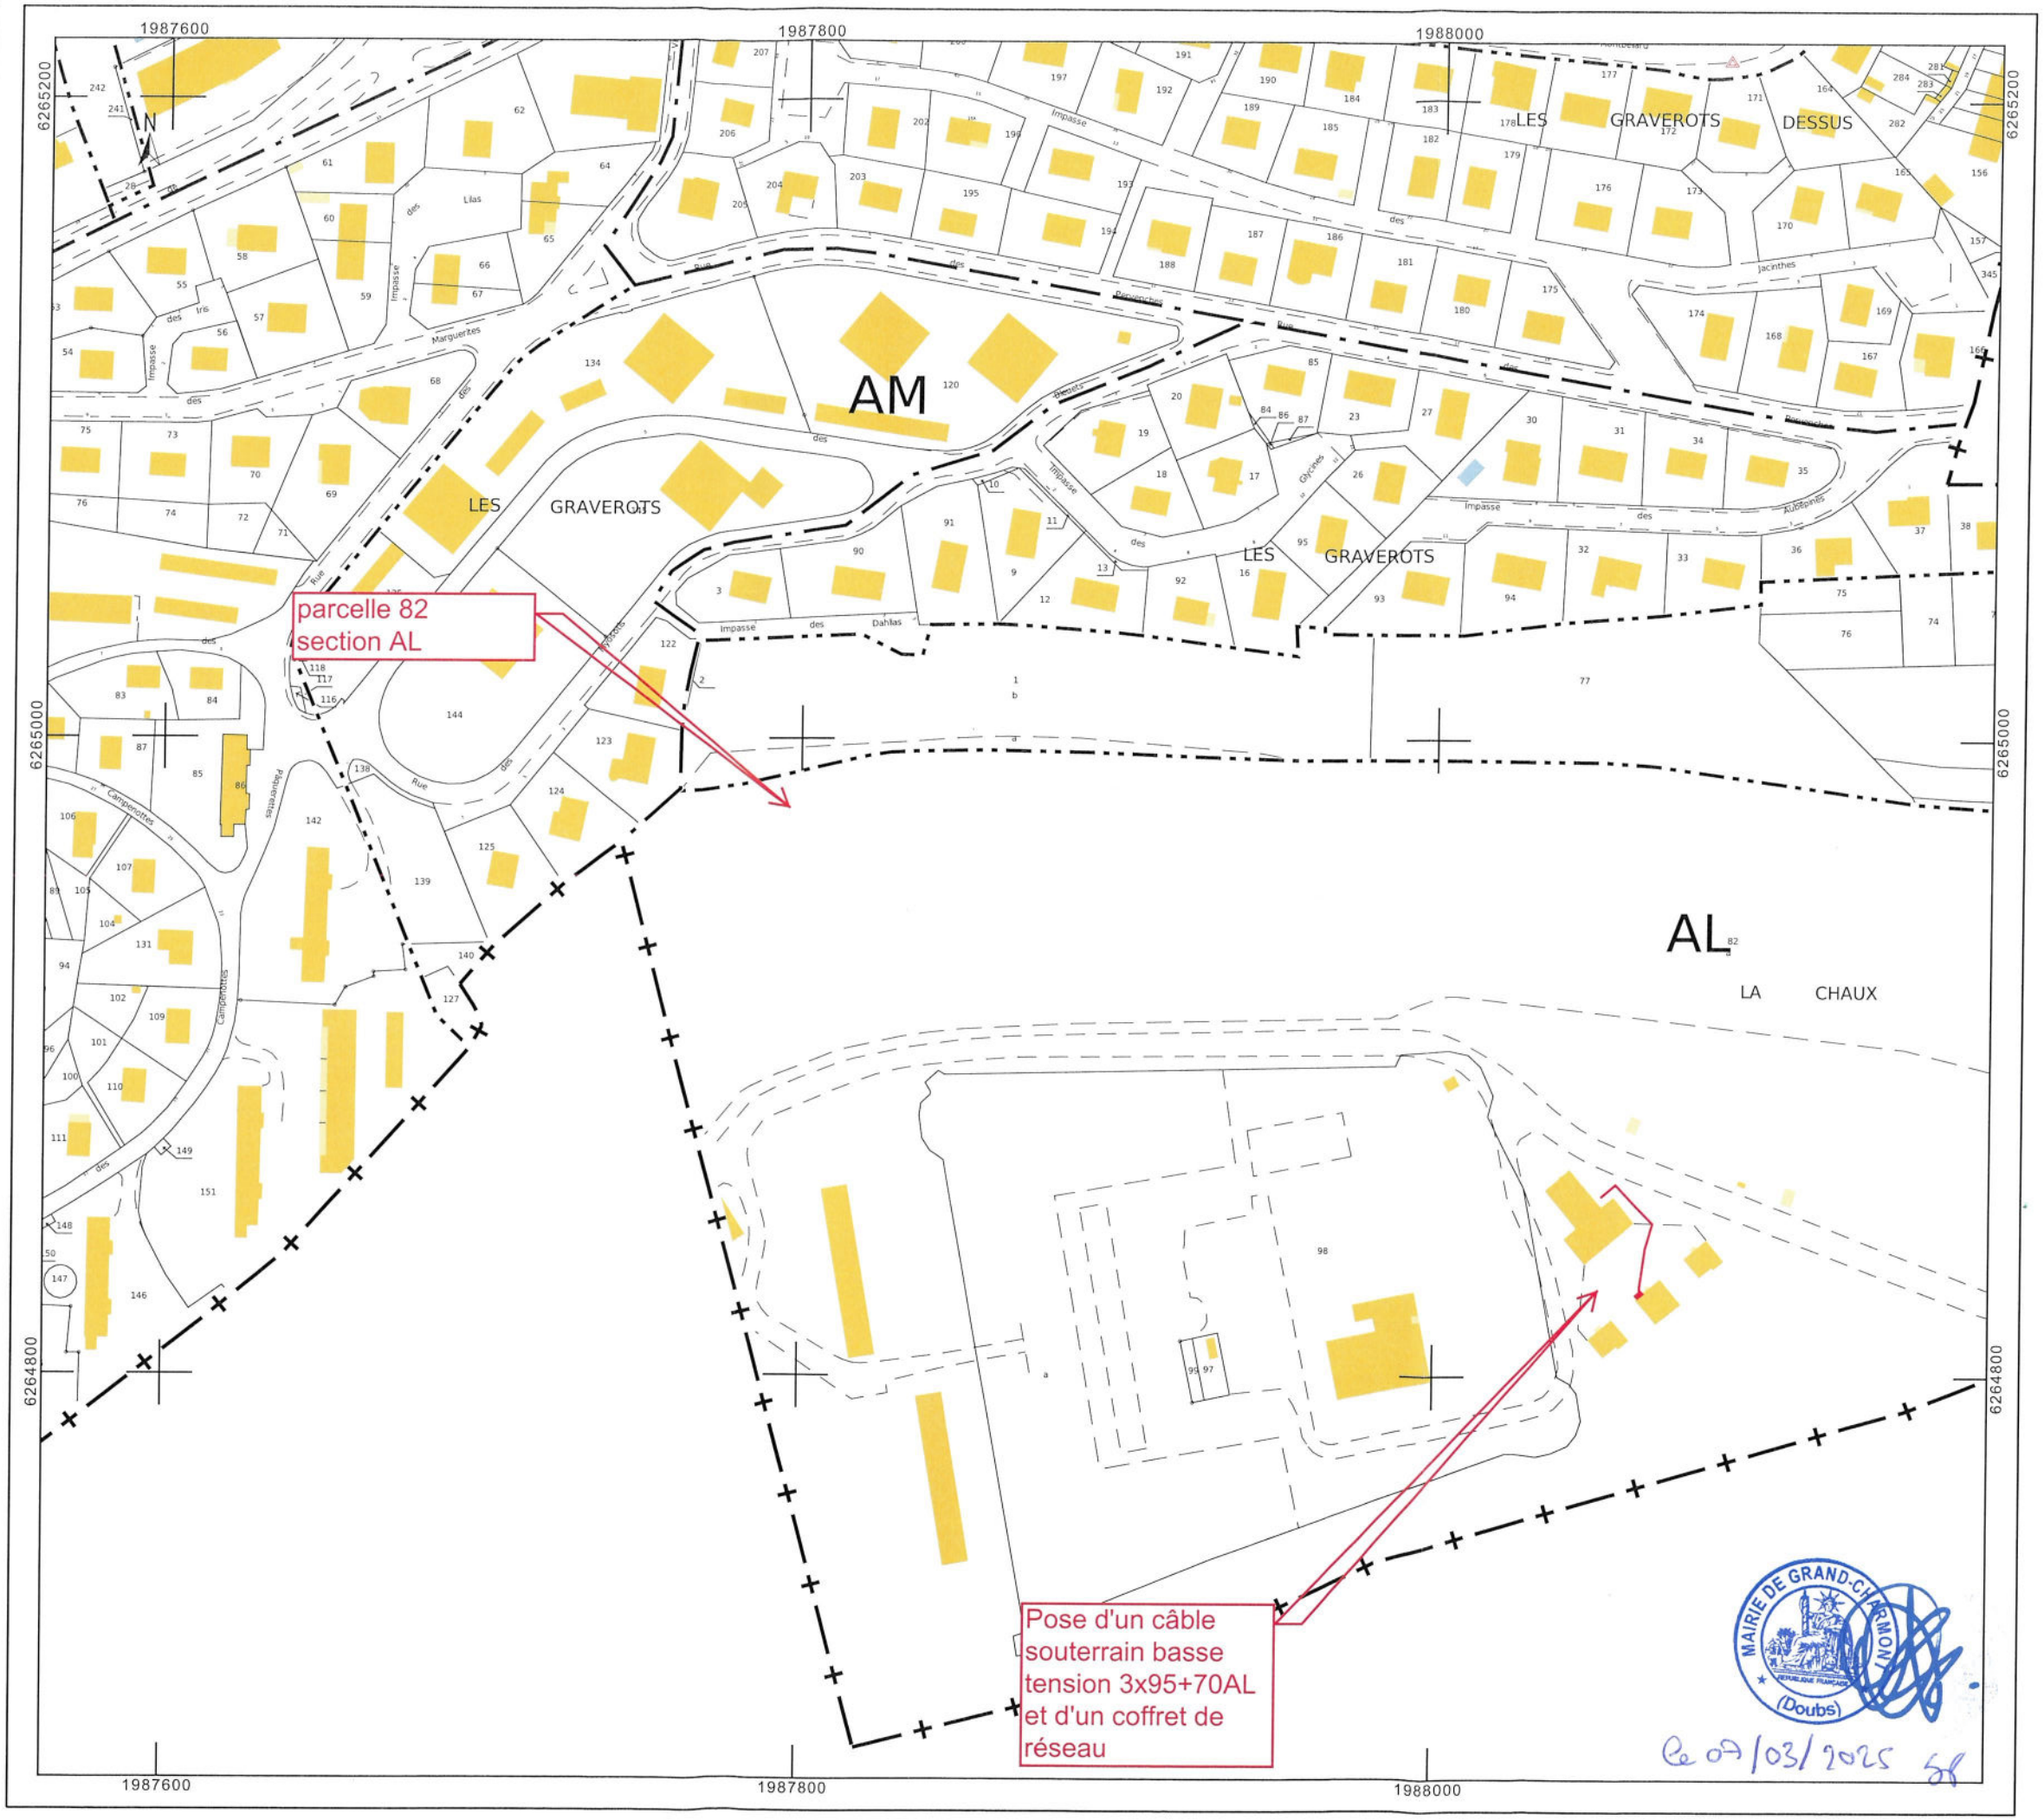

MAIRIE DE GRAND-CHARMONT (Doubs)

Le 09/03/2025